


保定市2024年度第16批次建设用地2号地勘测定界图

4320.15-38619.72

图幅号: J50H048045

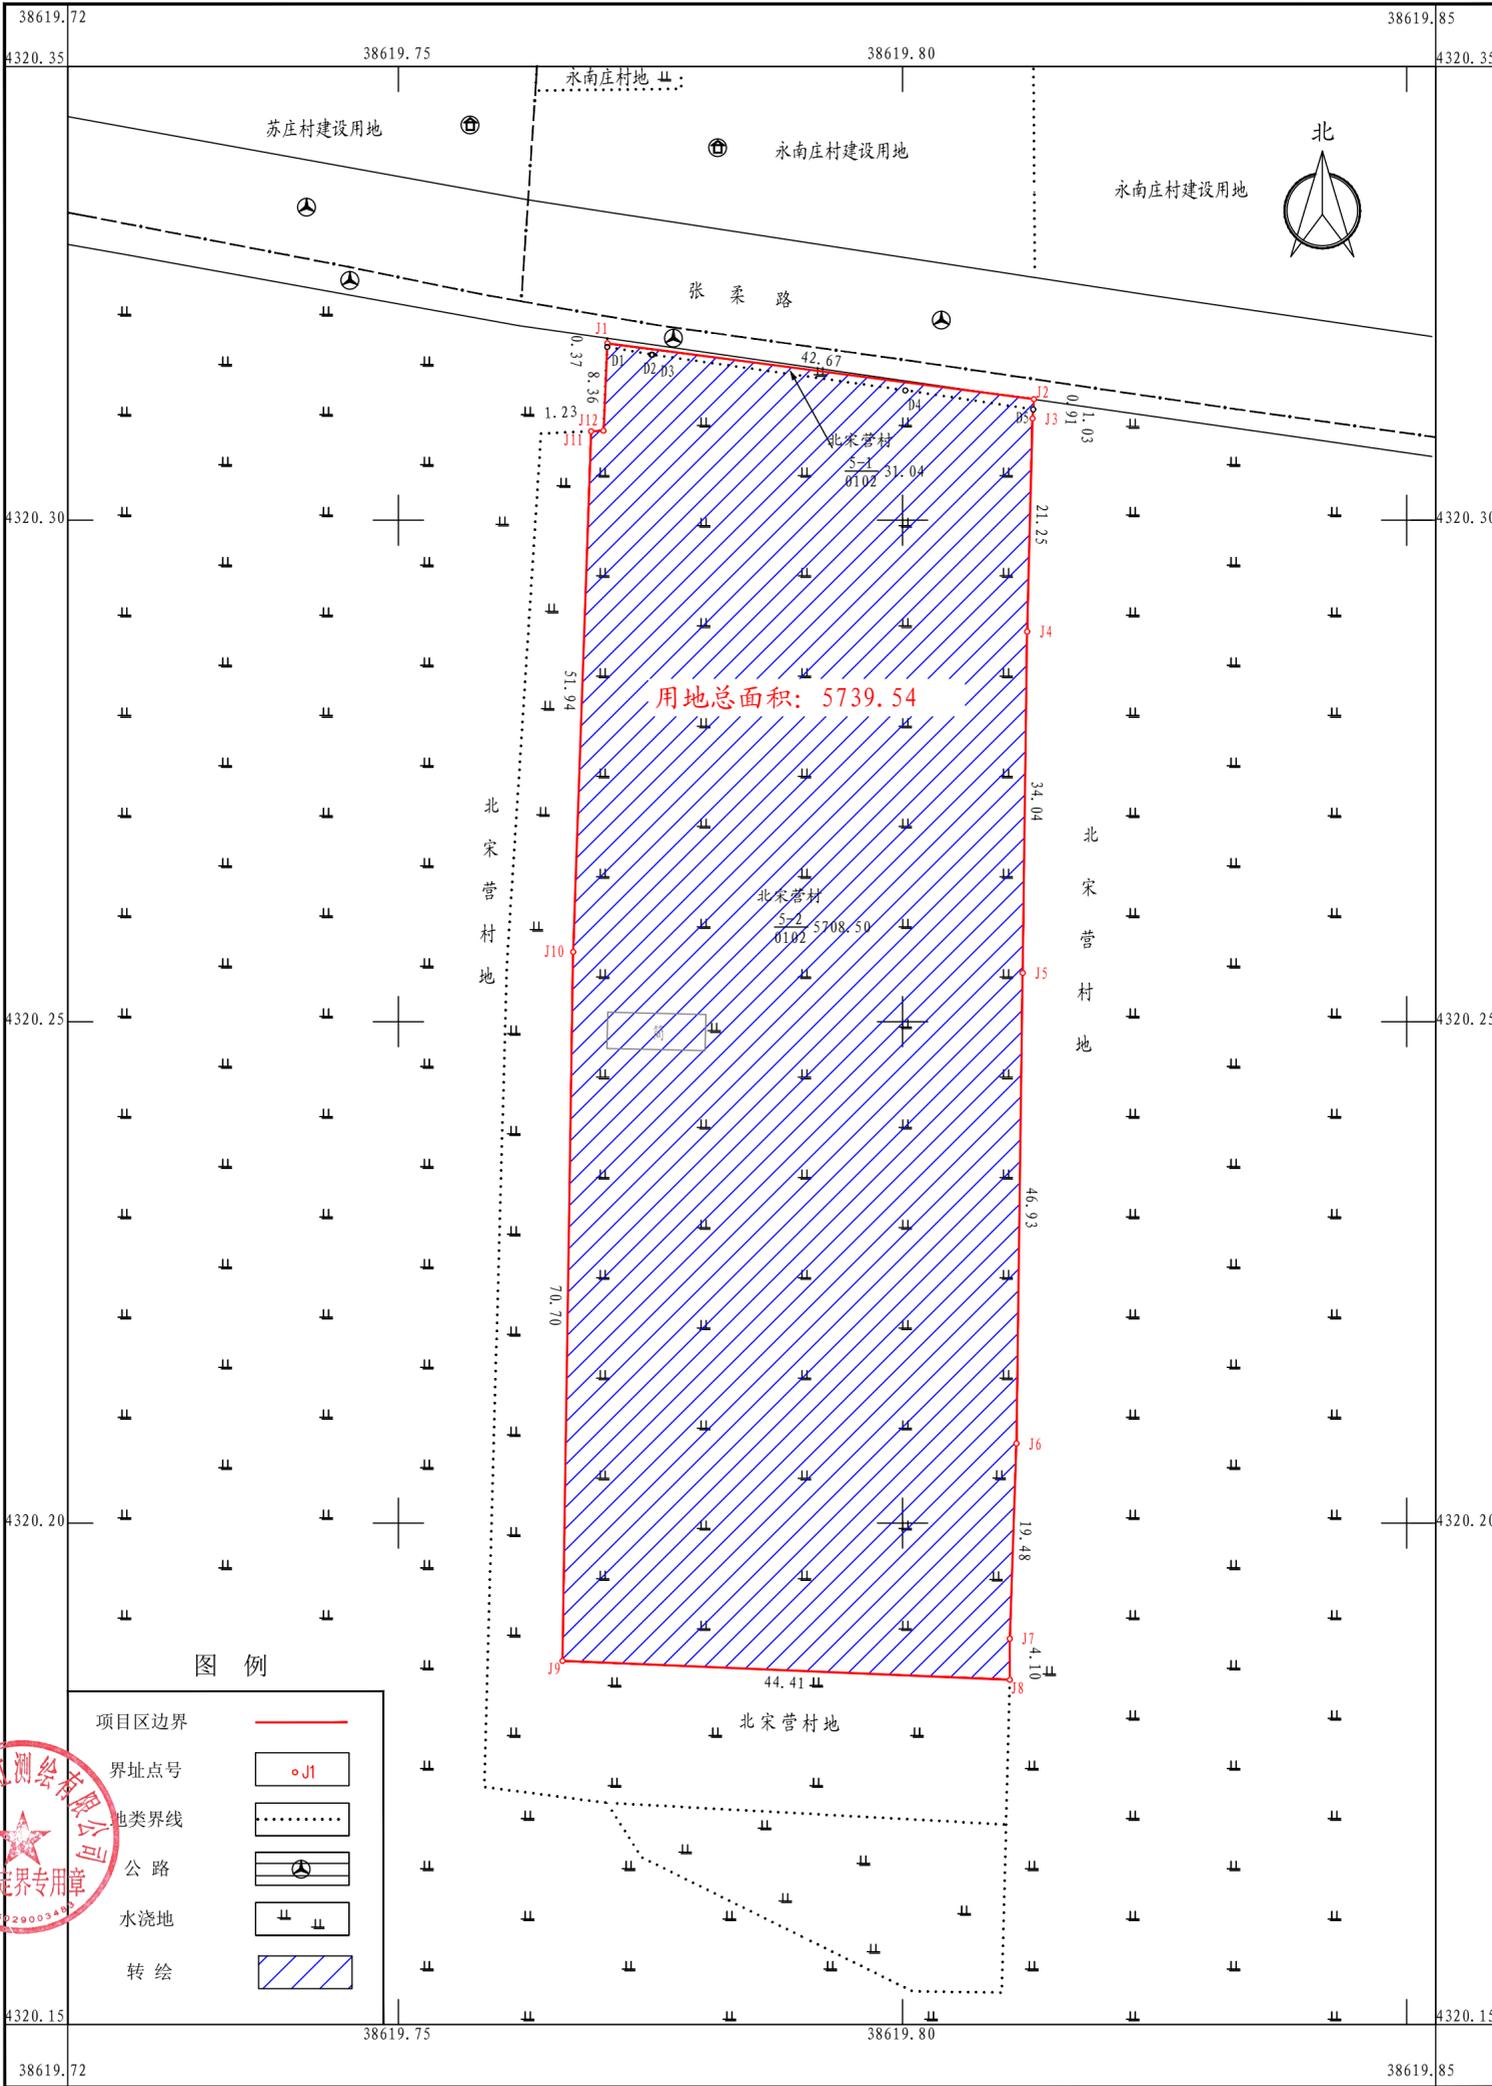

2024年05月数字化测图
2000国家大地坐标系, 中央子午线114°
1985国家高程基准
2017年版图式计算机绘图

1:500

绘图员: 霍莉莉
检查员: 王赞
审核员: 陈则星