


# 保定市2024年度第3批次建设用地2号地勘测定界图

4314.13-38622.35

图幅号: J50H051046

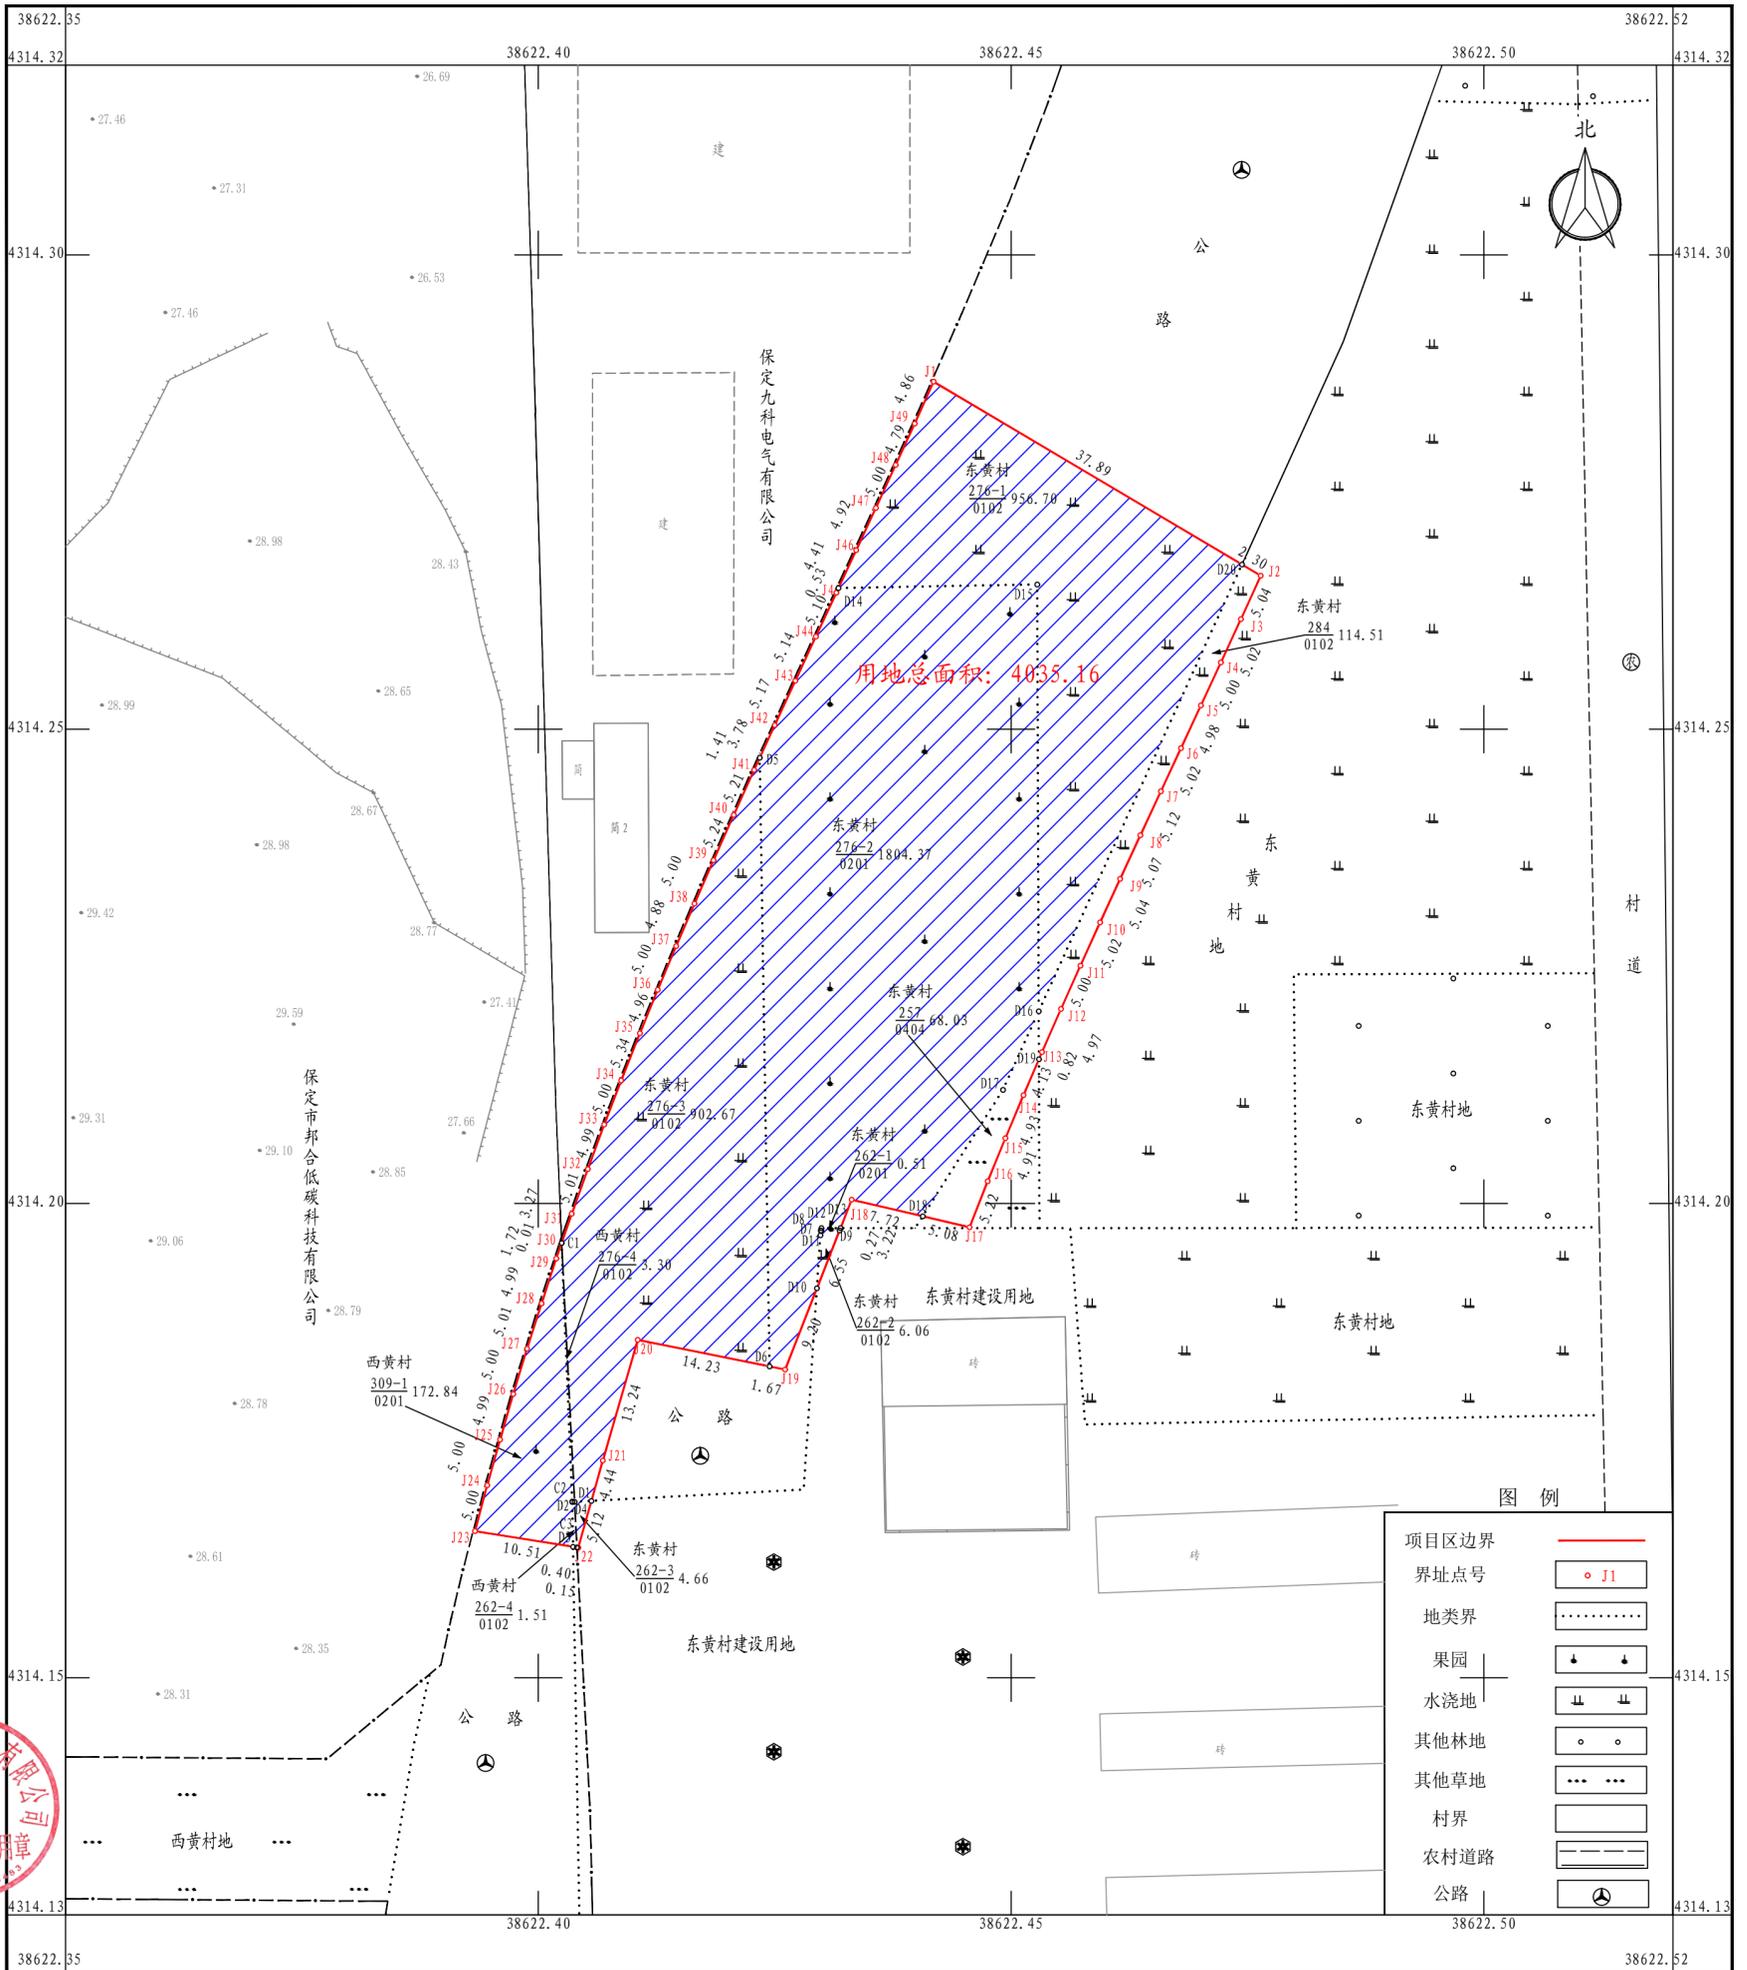

2024年06月数字化测图  
2000国家大地坐标系, 中央子午线114°  
1985国家高程基准  
2017年版图式计算机绘图

1:500

绘图员: 田晶晶  
检查员: 王赞  
审核员: 陈则星