


保定市2024年度第4批次建设用地1号地勘测定界图

4295.72-38612.69

图幅号: J50H059042

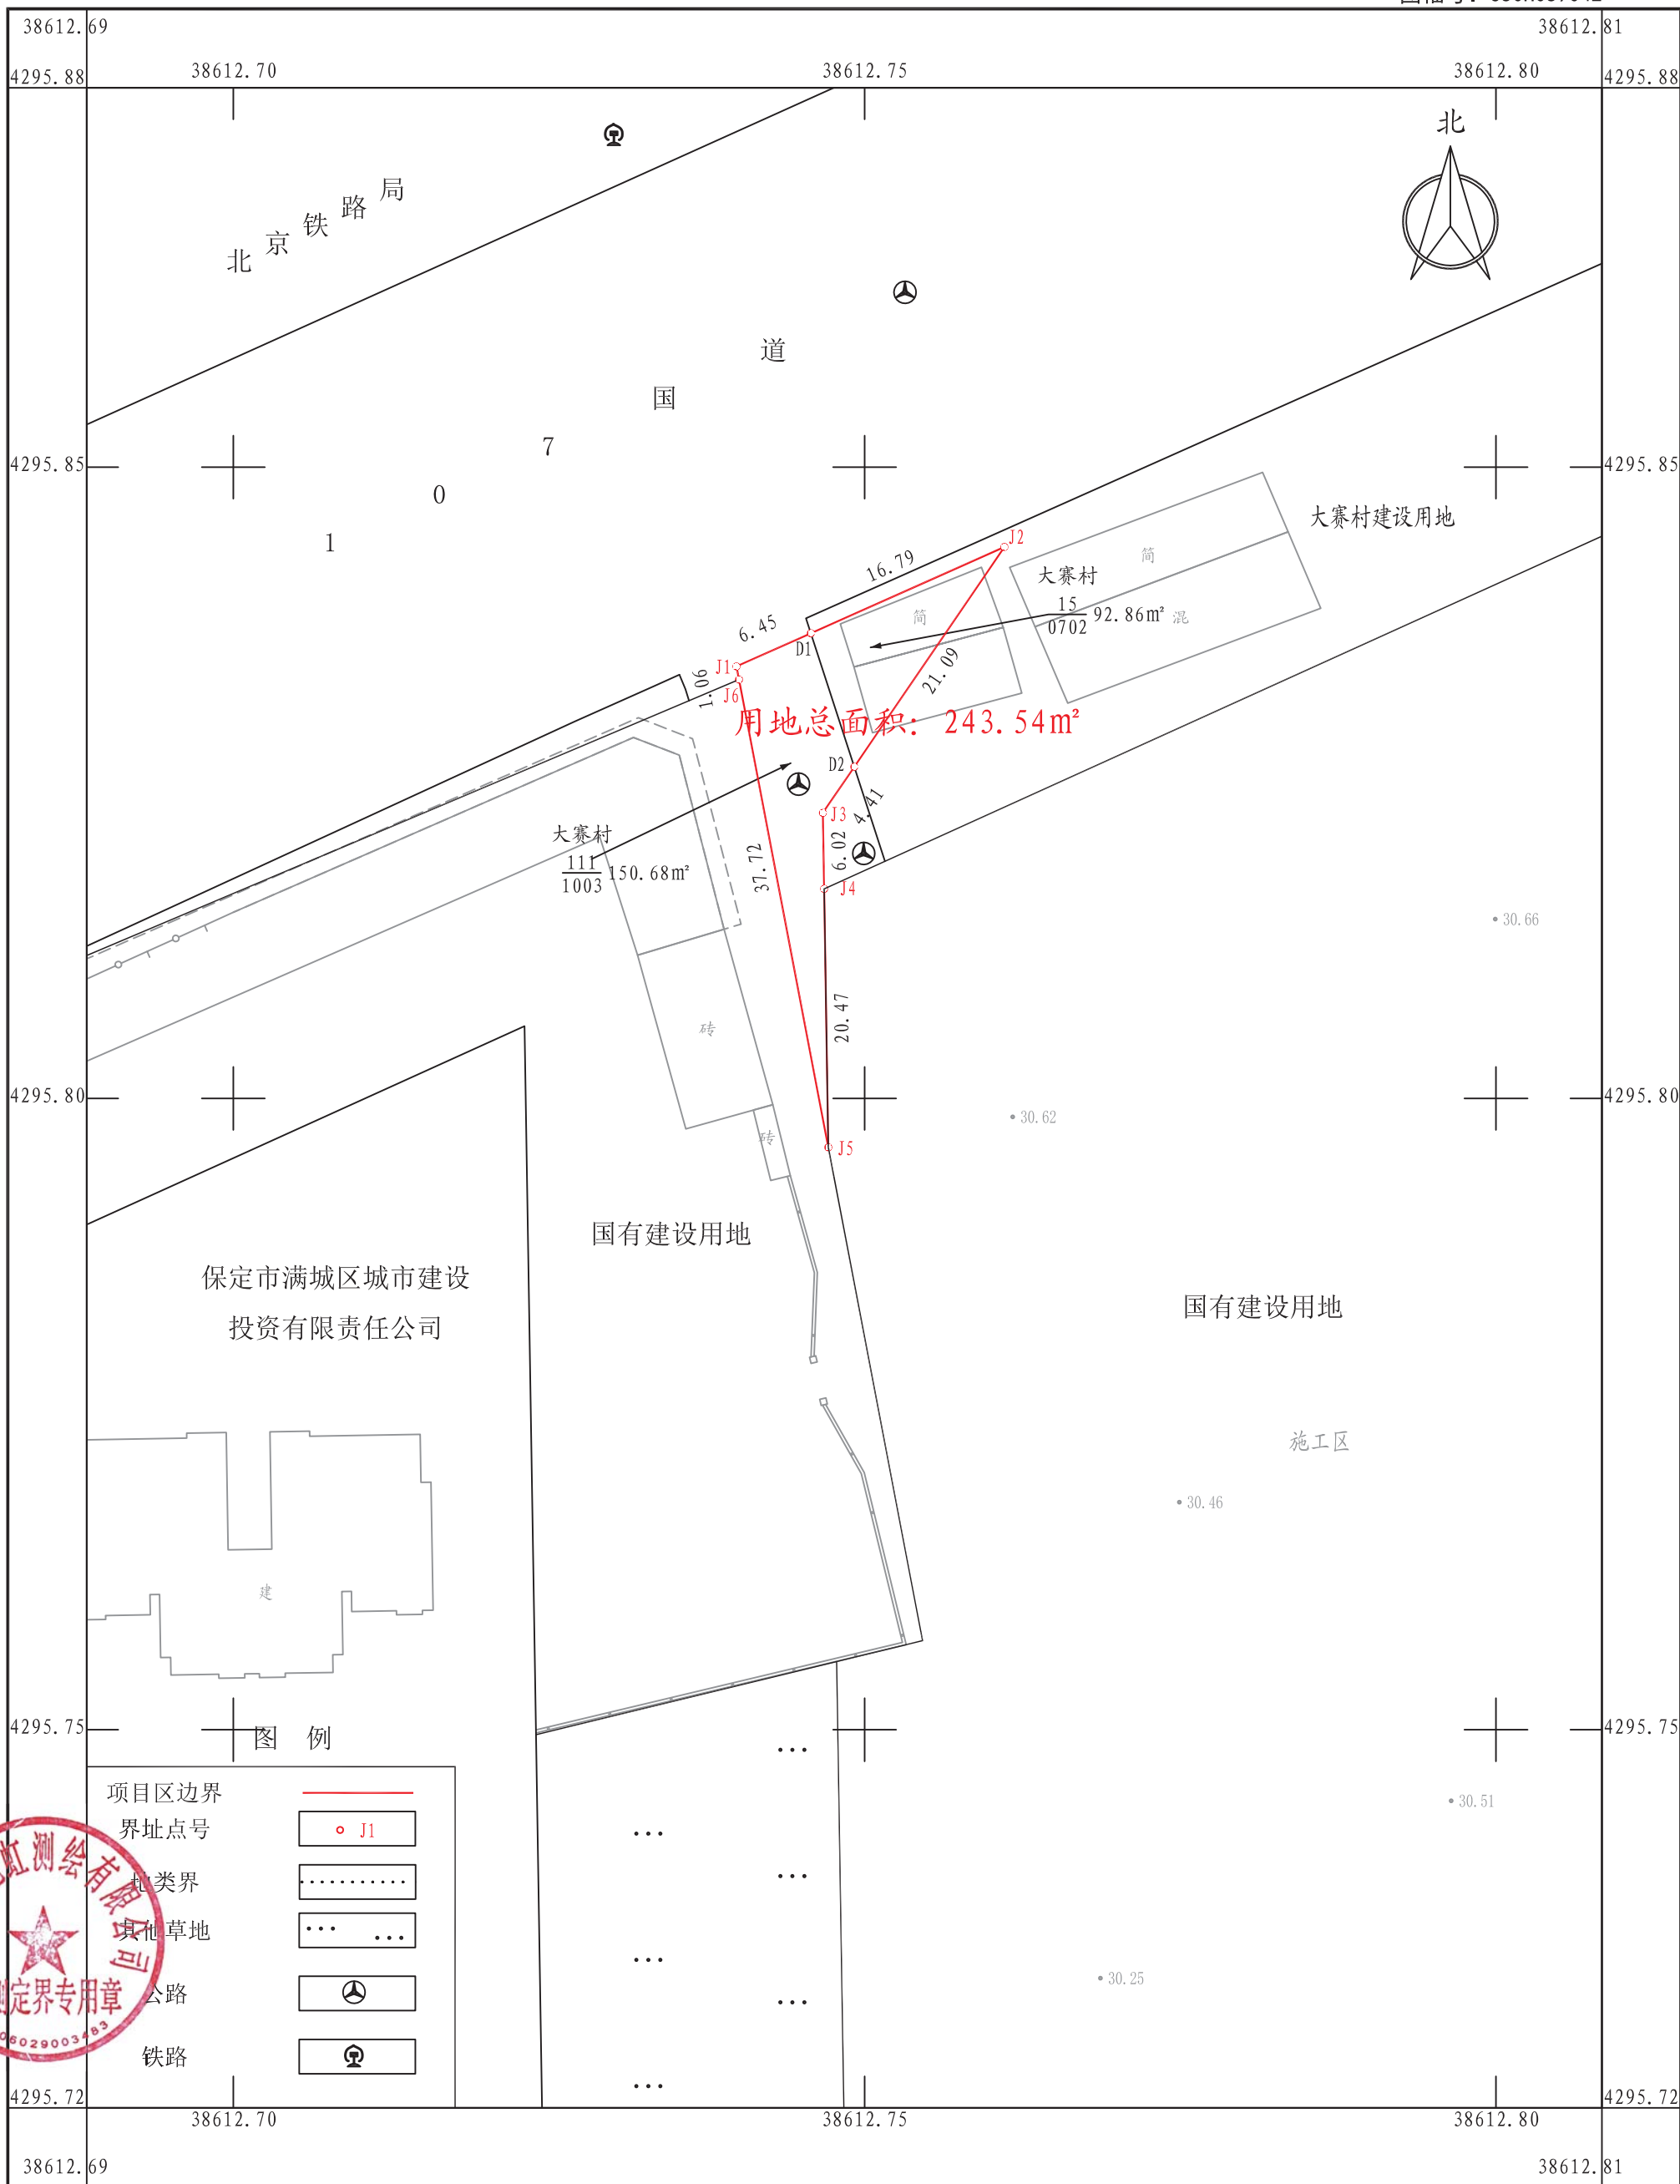

2024年01月数字化测图
2000国家大地坐标系, 中央子午线114°
1985国家高程基准
2017年版图式计算机绘图

1:500

绘图员: 冉光祖
检查员: 王赞
审核员: 陈则星