



保定市2024年度第14批次建设用地2号地勘测定界图

4321.43-38616.55

图幅号: J50H048044

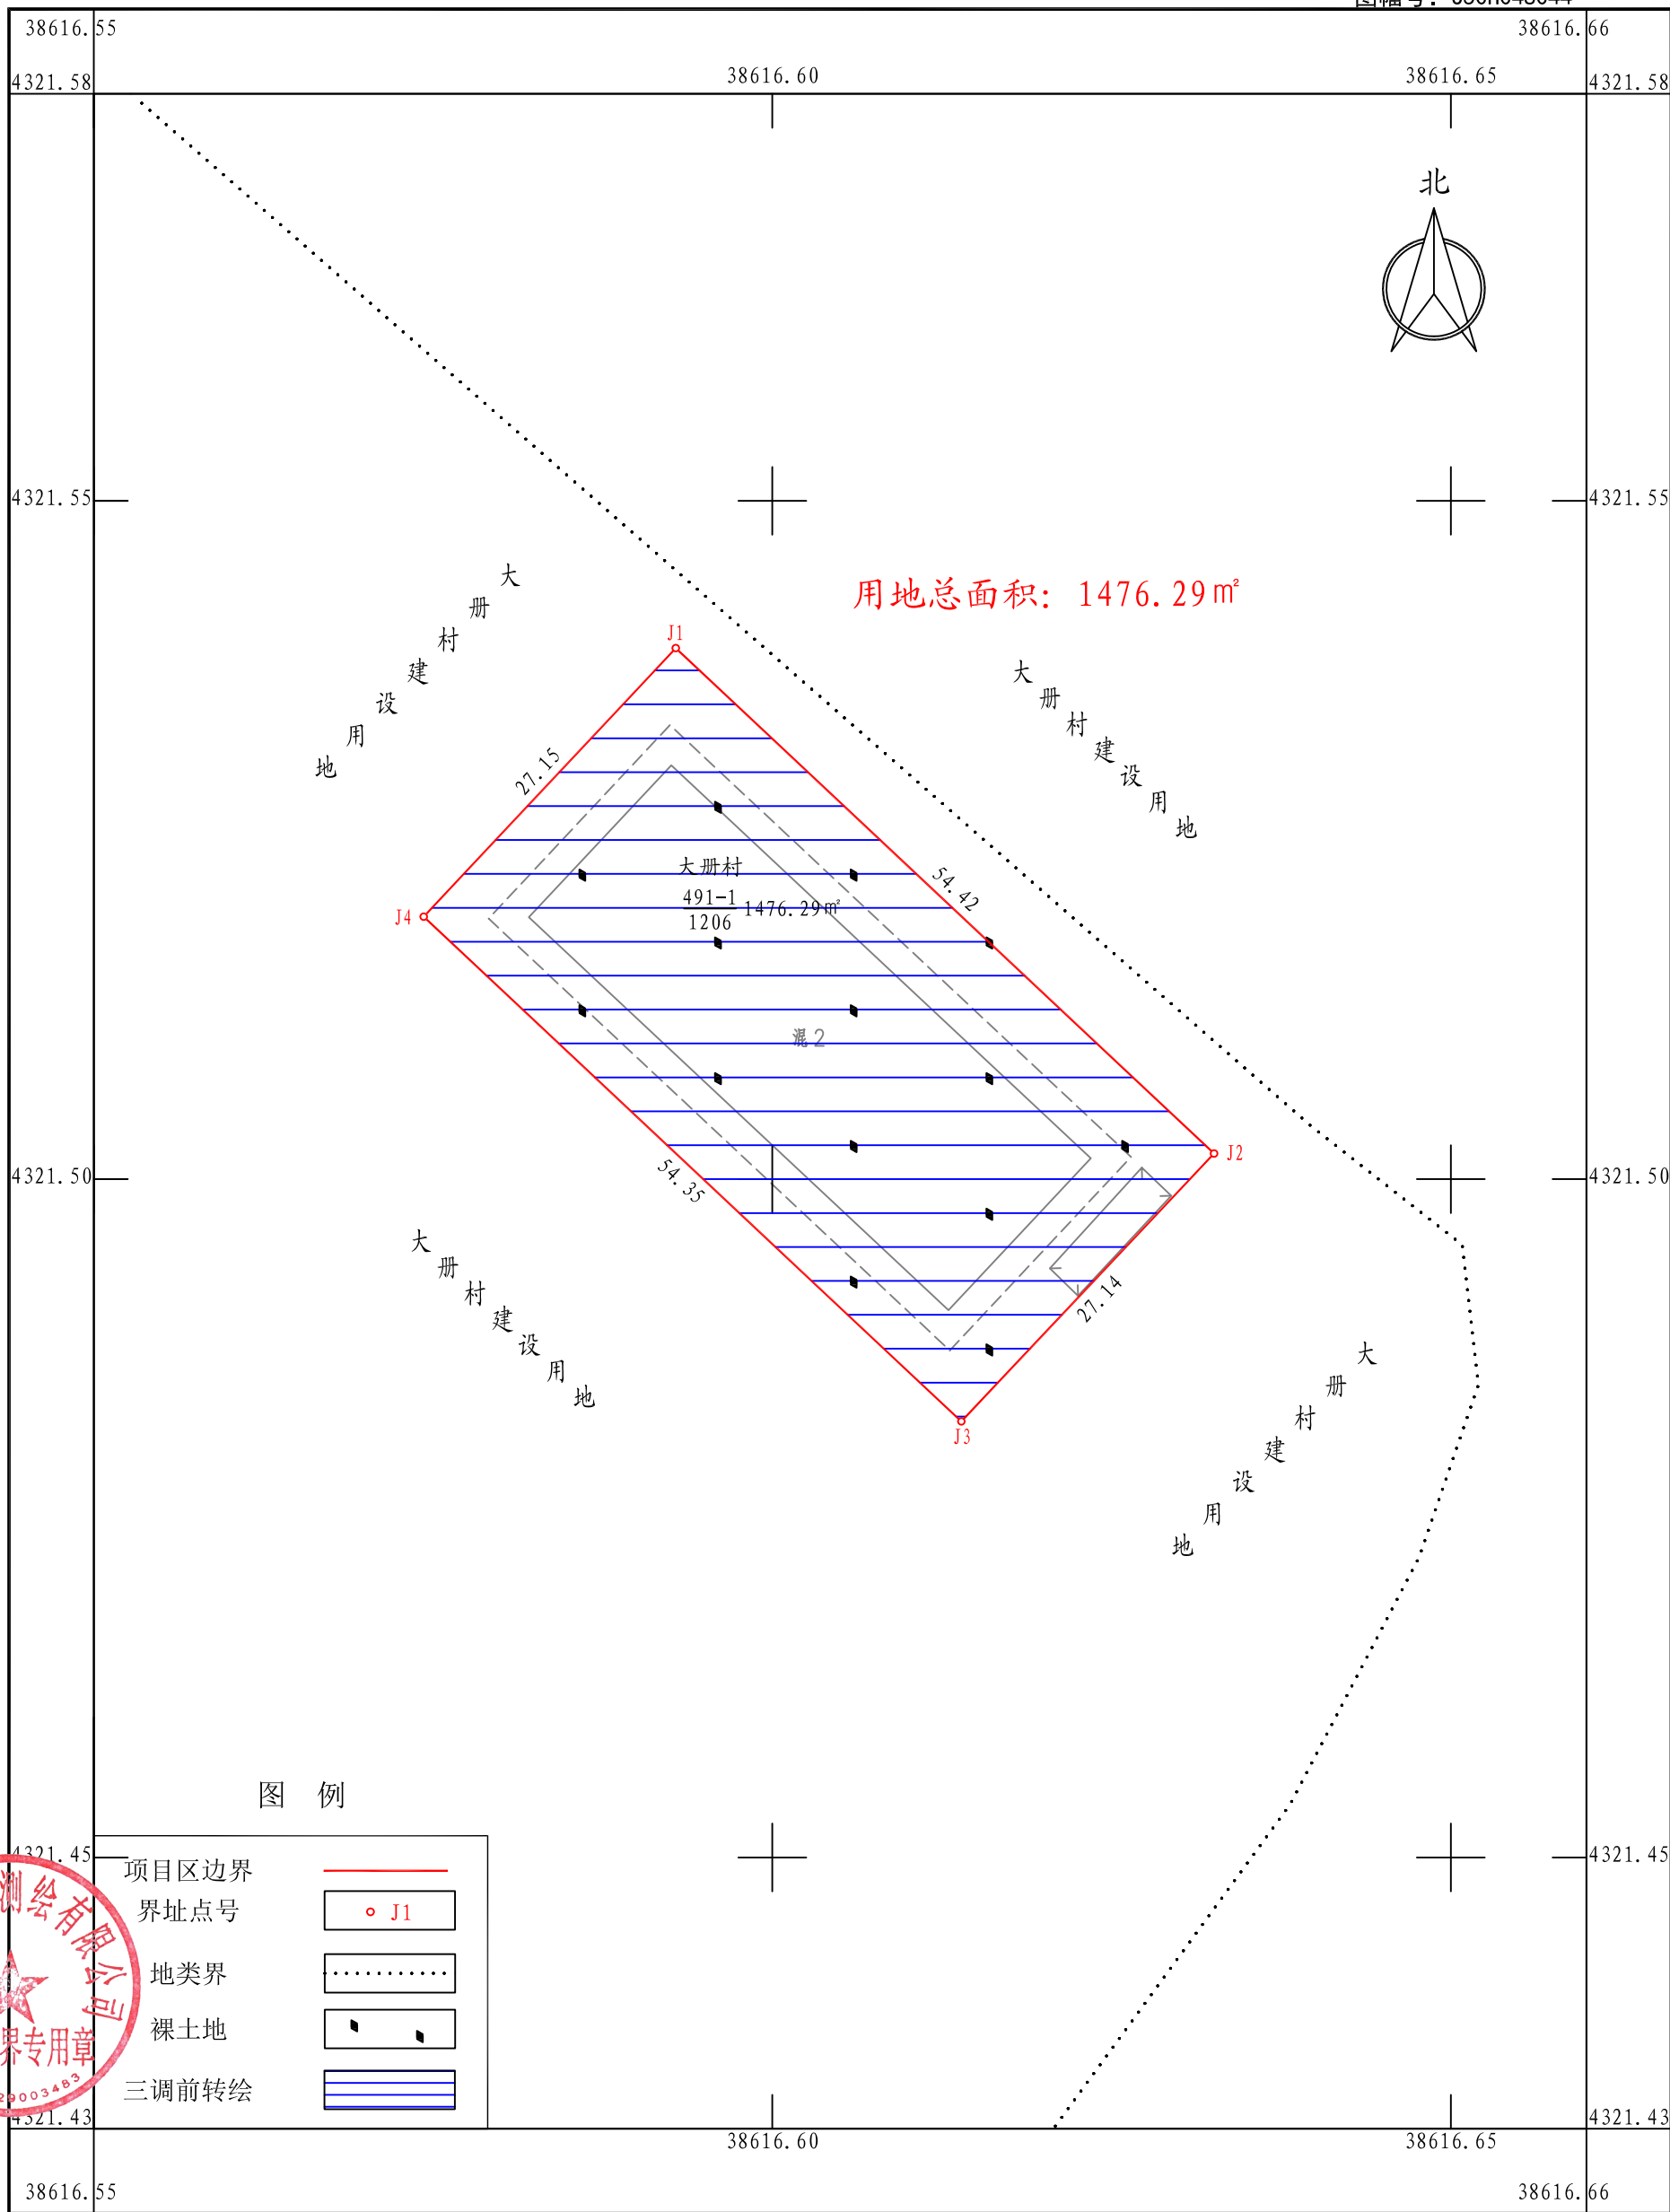

保定市冠虹测绘有限公司

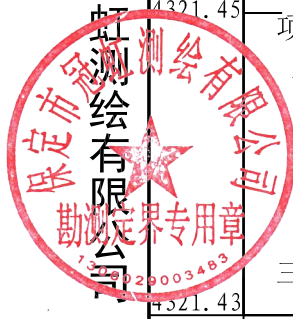

2024年05月数字化测图
2000国家大地坐标系, 中央子午线114°
2017年版图式计算机绘图

1:500

绘图员: 田晶晶
检查员: 程涛
审核员: 陈则星