


保定市2024年度第19批次建设用地2号地勘测定界图

4318.10-38621.21

图幅号: J50H049045

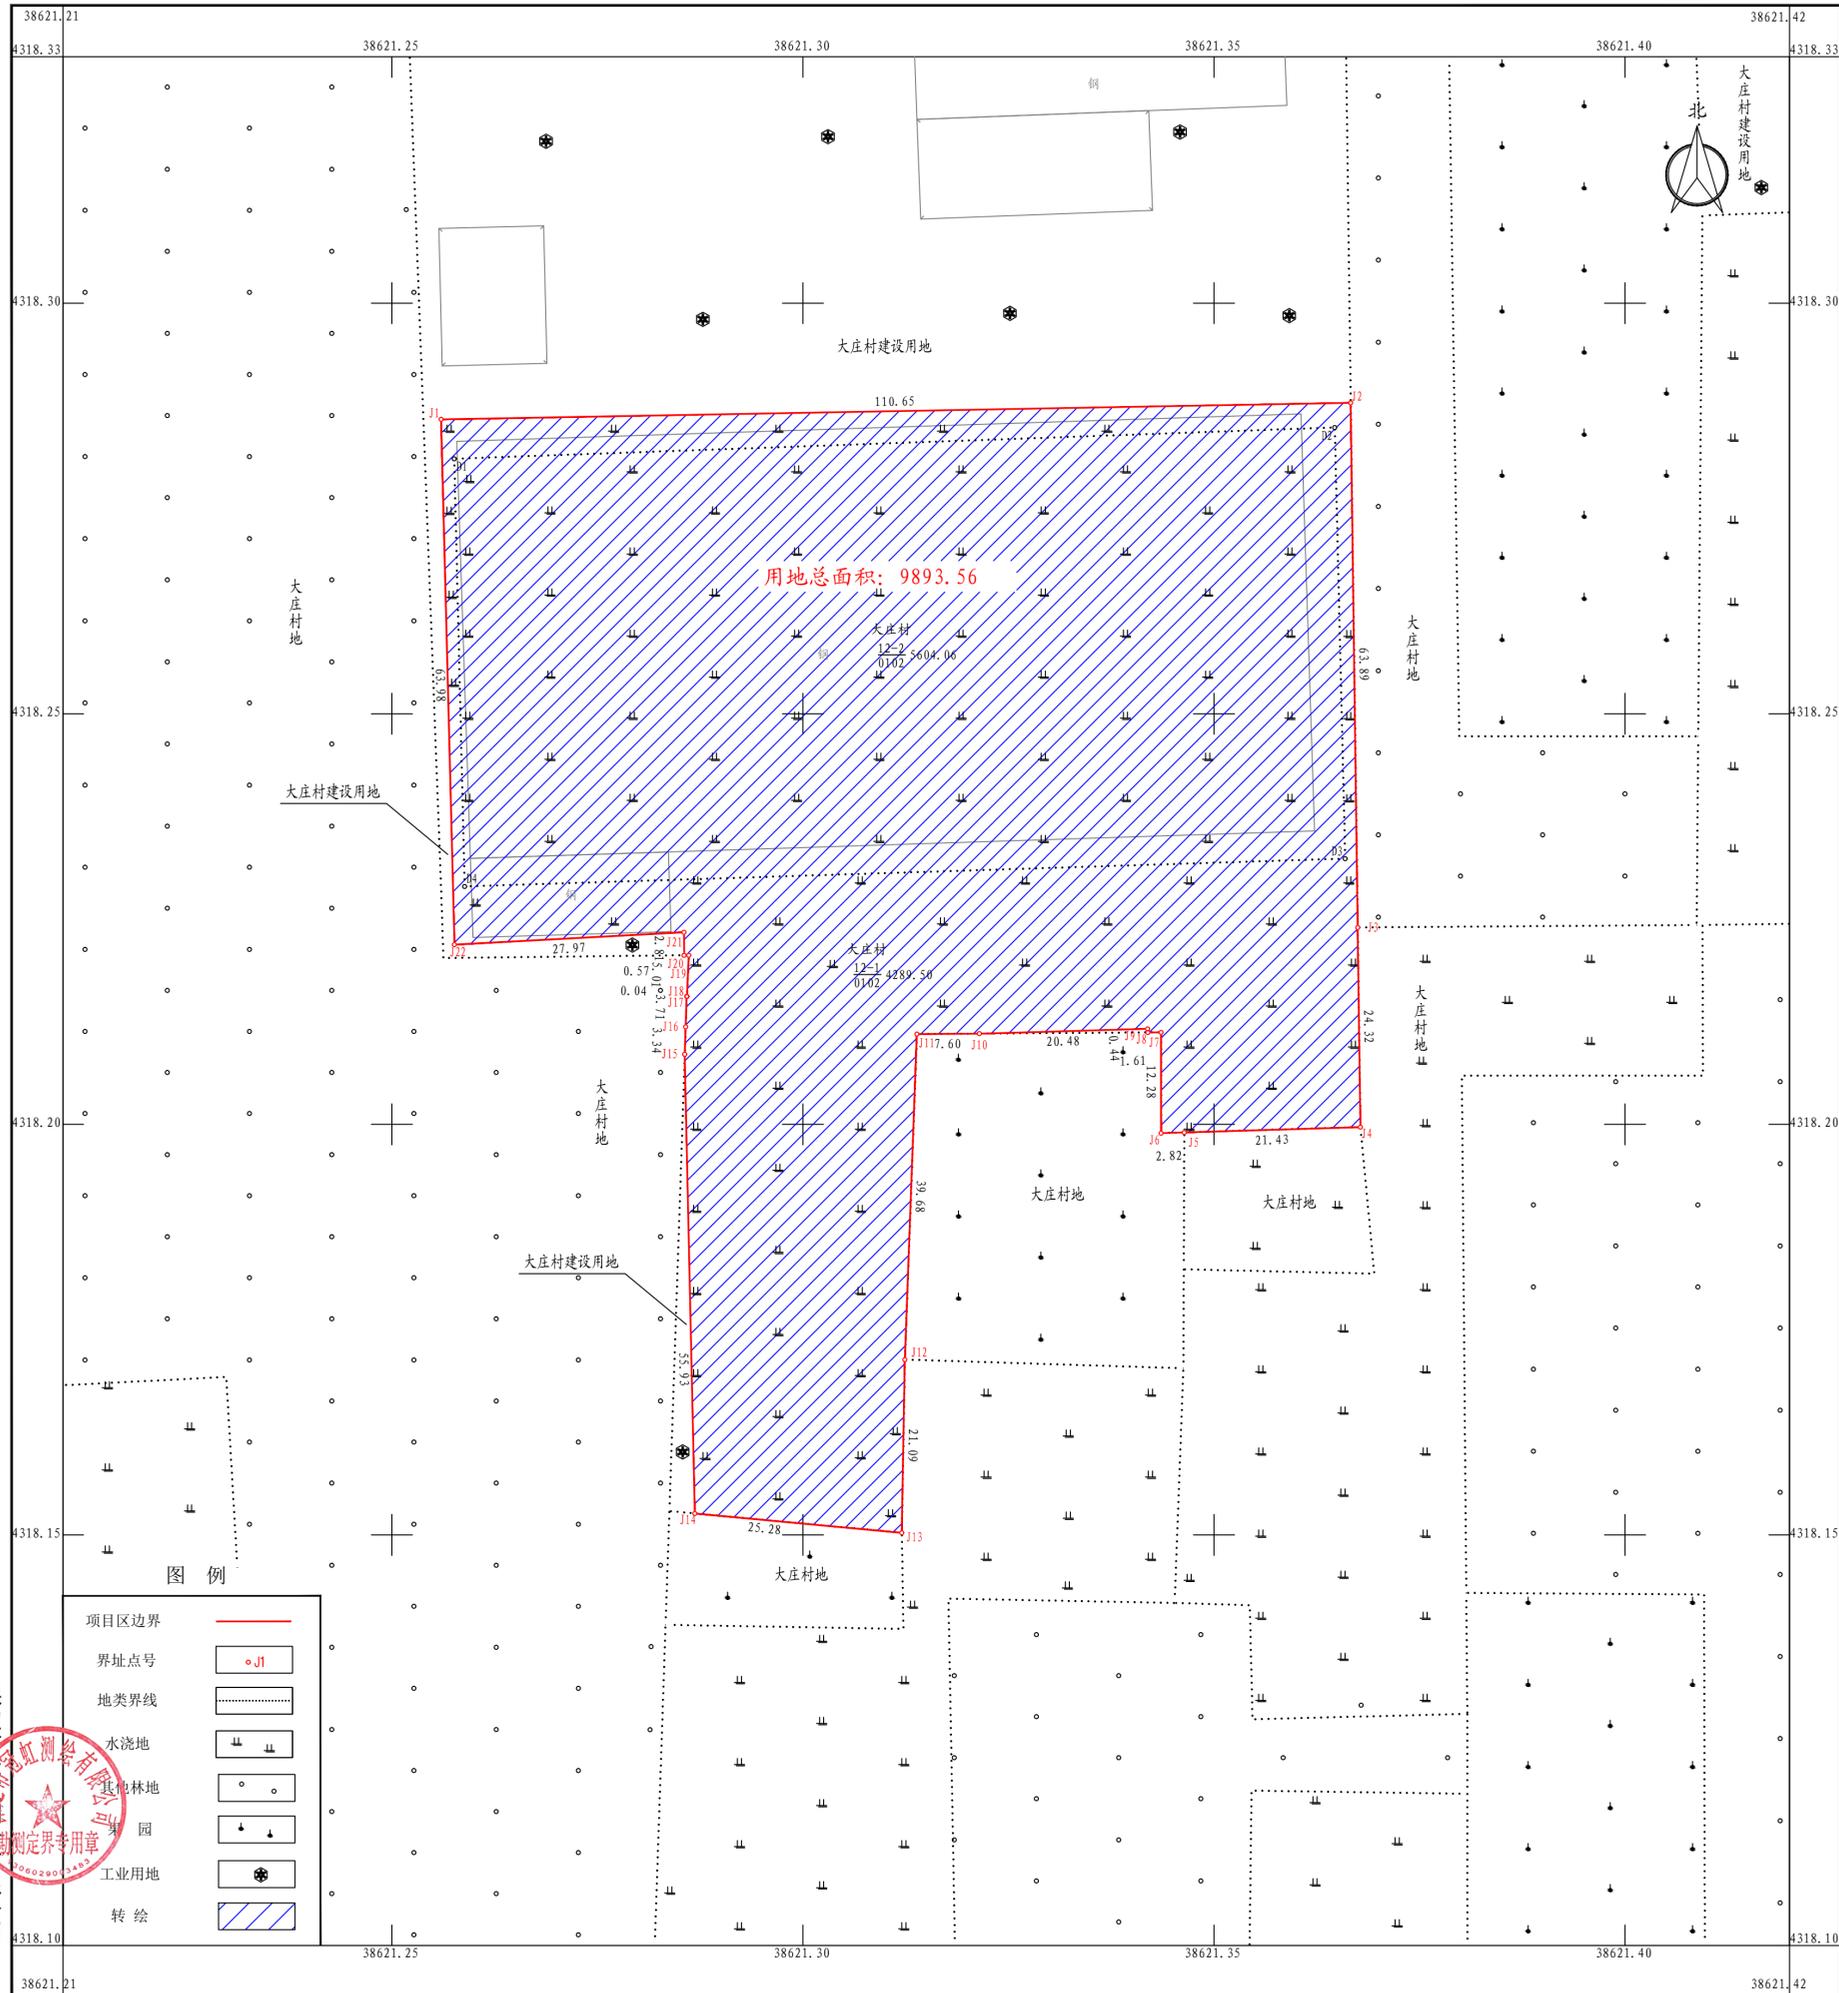

保定市冠虹测绘有限公司

项目区边界	——
界址点号	○J1
地类界线	——
水浇地	——
其他林地	○
果园	△
工业用地	⊗
转绘	——

2024年05月数字化测图
2000国家大地坐标系, 中央子午线114°
1985国家高程基准
2017年版图式计算机绘图

1:500

绘图员: 霍莉莉
检查员: 王 赞
审核员: 陈则星