


保定市2024年度第19批次建设用地4号地勘测定界图

4314.53-38618.45

图幅号: J50H051044

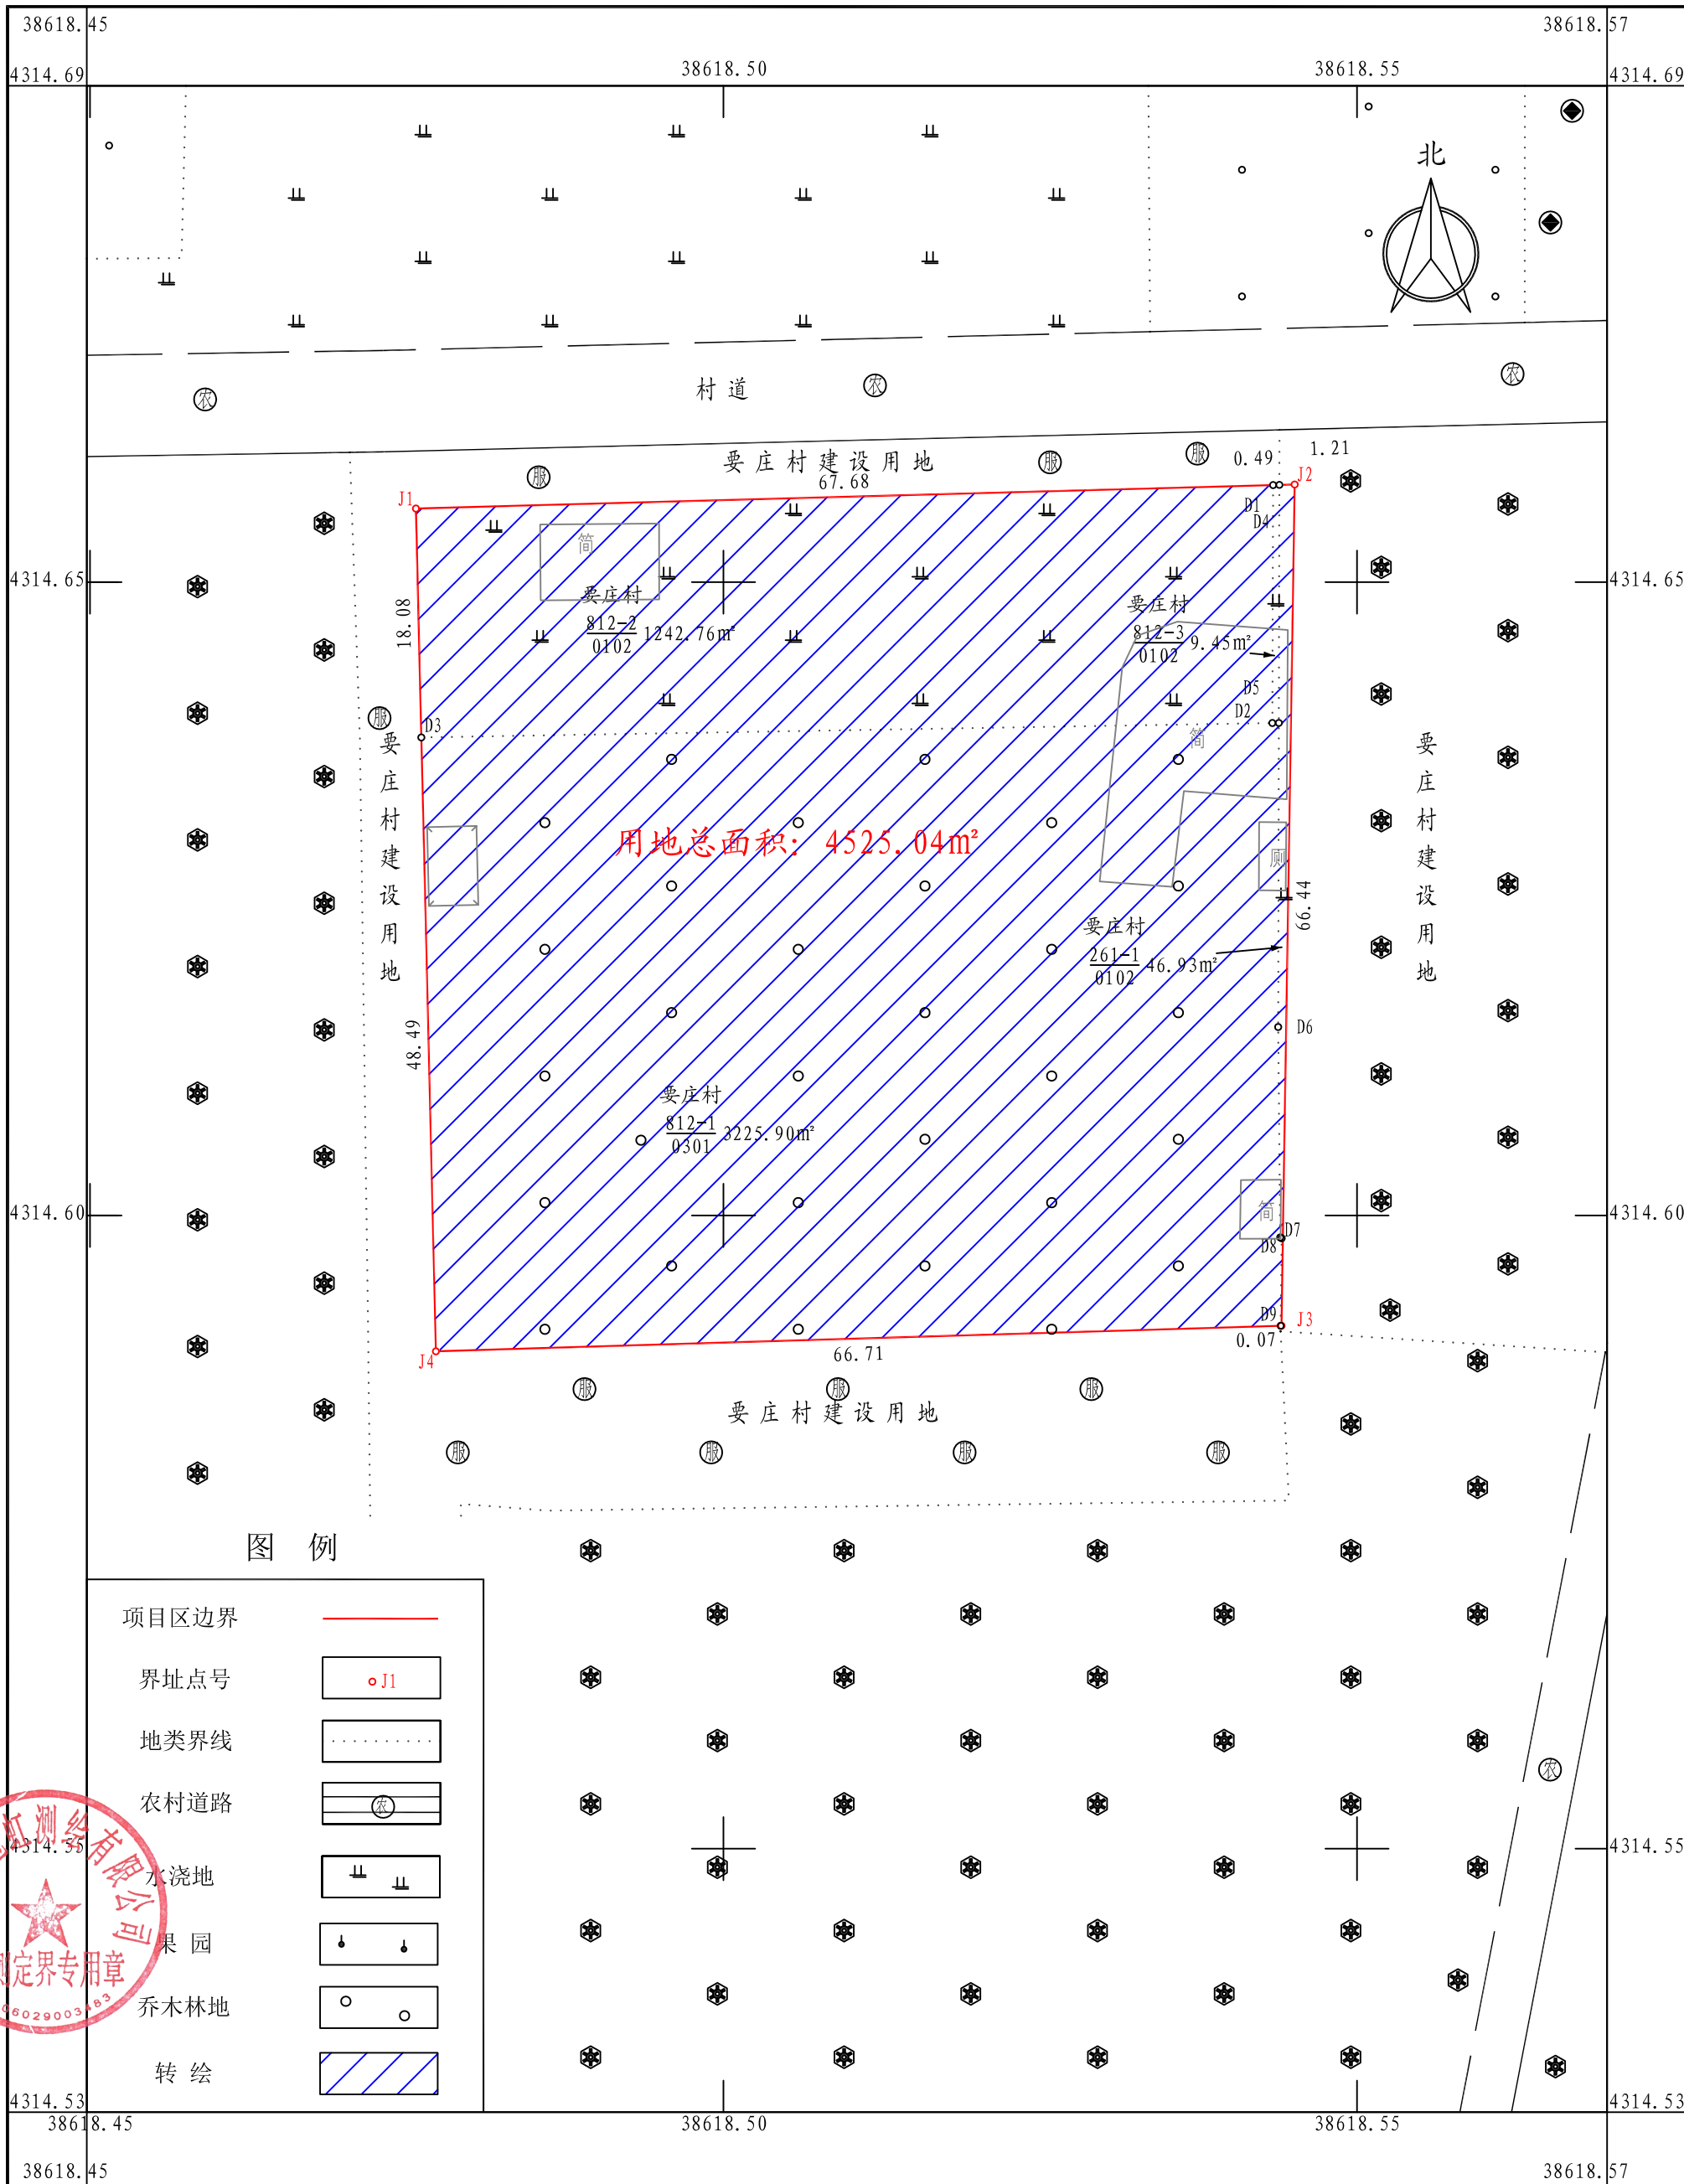

图例

| | |
|-------|---------|
| 项目区边界 | —— |
| 界址点号 | ○J1 |
| 地类界线 | |
| 农村道路 | ——(依)—— |
| 水浇地 | —— |
| 果园 | ● |
| 乔木林地 | ○ |
| 转绘 | /// |



2024年03月数字化测图
2000国家大地坐标系, 中央子午线114°
1985国家高程基准
2017年版图式计算机绘图

1:500

绘图员: 任磊磊
检查员: 冉光祖
审核员: 陈则星