

宗地图




东方顺村



东方顺村



东方顺村

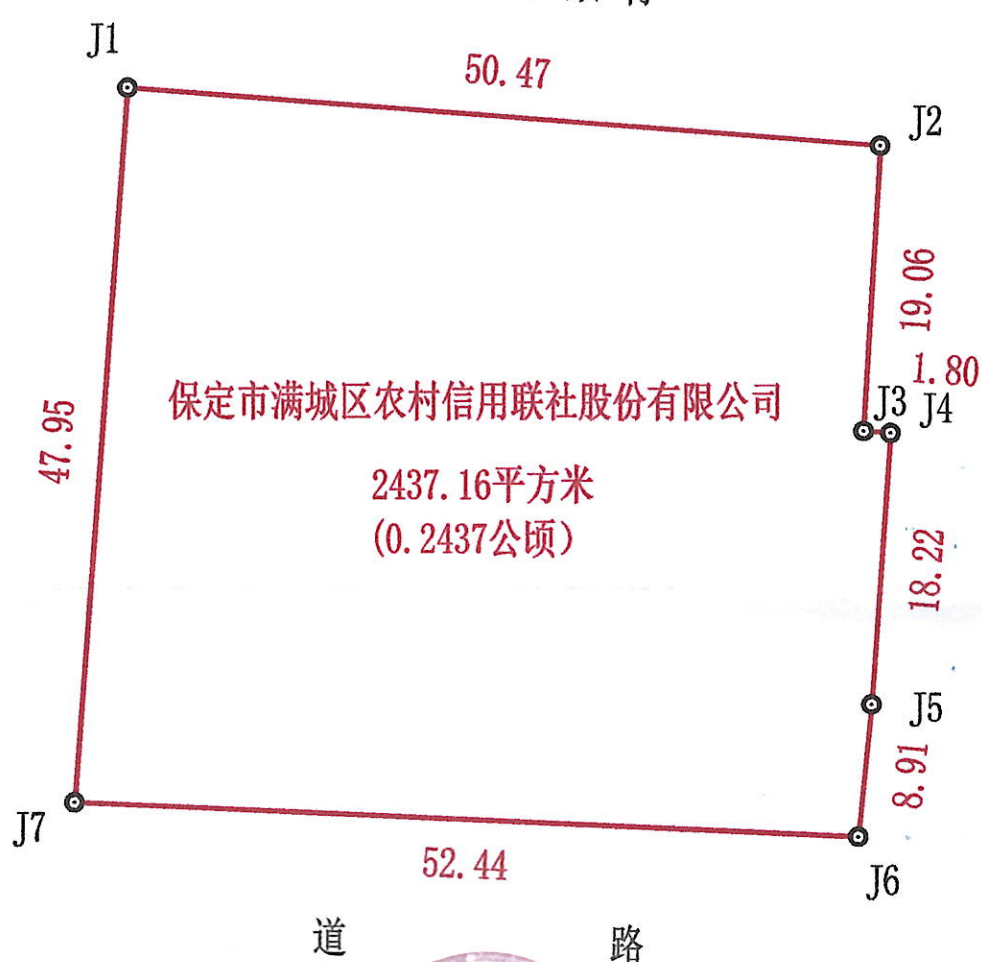

界址点坐标表

点号	X	Y	边长
J1	4294143.752	38609532.963	50.47
J2	4294139.966	38609583.293	
J3	4294120.936	38609582.215	19.06
J4	4294120.814	38609584.014	1.80
J5	4294102.637	38609582.782	18.22
J6	4294093.765	38609581.908	8.91
J7	4294095.928	38609529.509	52.44
J1	4294143.752	38609532.963	47.95
S=2437.16 平方米 合3.66亩			

宗地图			
坐标系	2000国家大地坐标系	图号	ZD-01
高程系	1985国家高程基准	测绘制图日期	年月
测绘制图单位	保定市腾达测绘所	比例尺	1:1000
测量员	任砚宁	绘图员	郝珊珊
		审核员	杨倩