


宗地图

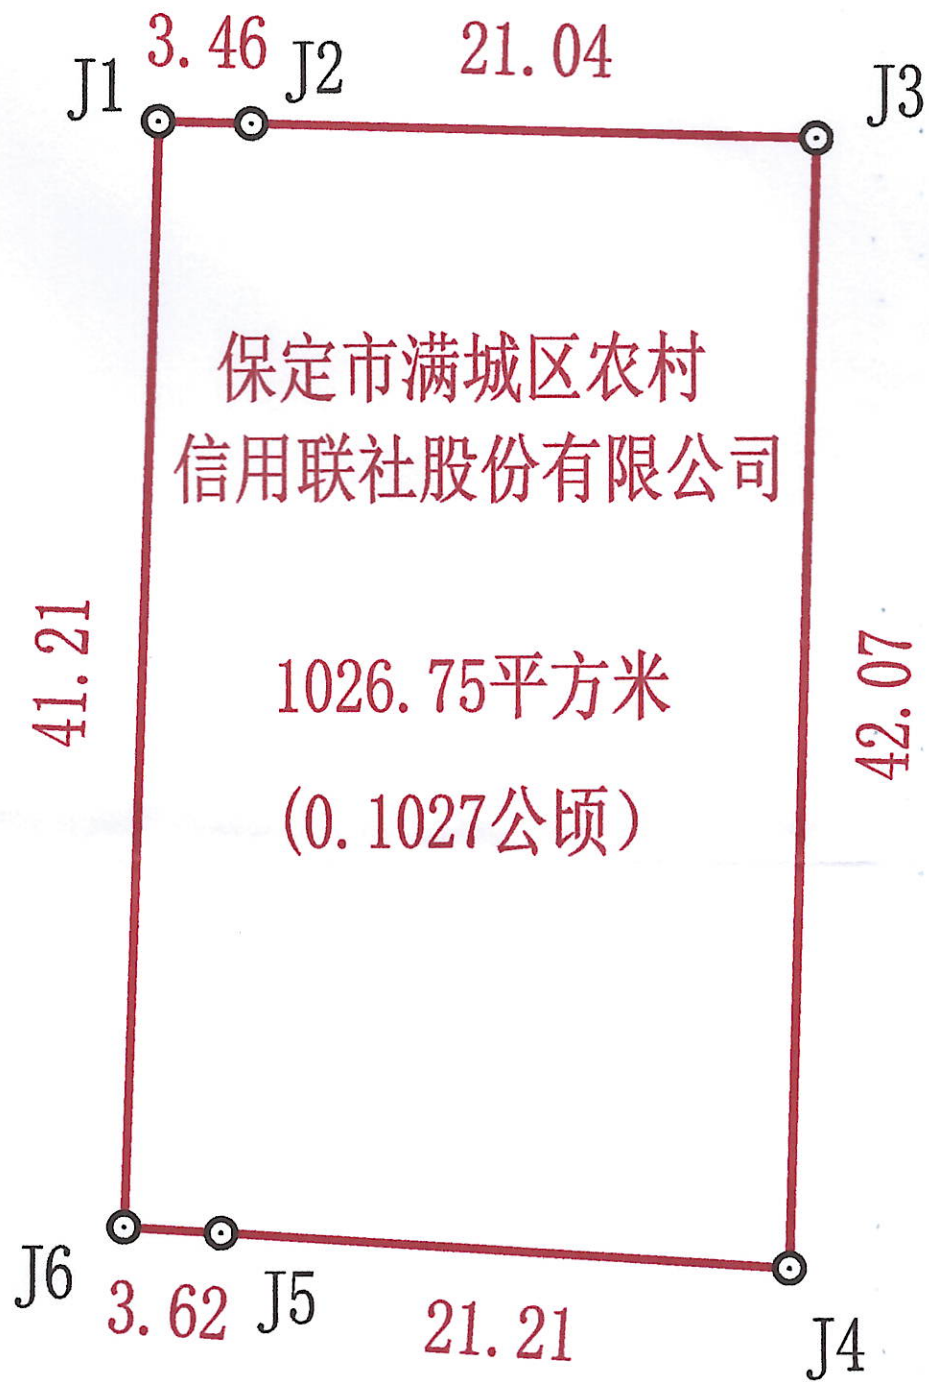

界址点坐标表

点号	X	Y	边长
J1	4297787.541	38612435.870	3.46
J2	4297787.446	38612439.330	
J3	4297786.869	38612460.364	21.04
J4	4297744.816	38612459.328	42.07
J5	4297746.128	38612438.163	21.21
J6	4297746.352	38612434.547	3.62
J1	4297787.541	38612435.870	41.21
S=1026.75 平方米 合1.54亩			

宗地图			
坐标系	2000国家大地坐标系	图号	ZD-01
高程系	1985国家高程基准	测绘日期	年月
测绘制图单位	保定市腾达测绘所	比例尺	1:1000
测量员	任砚宇	绘图员	郝珊珊
		审核员	杨倩