


宗地图



规 划 路

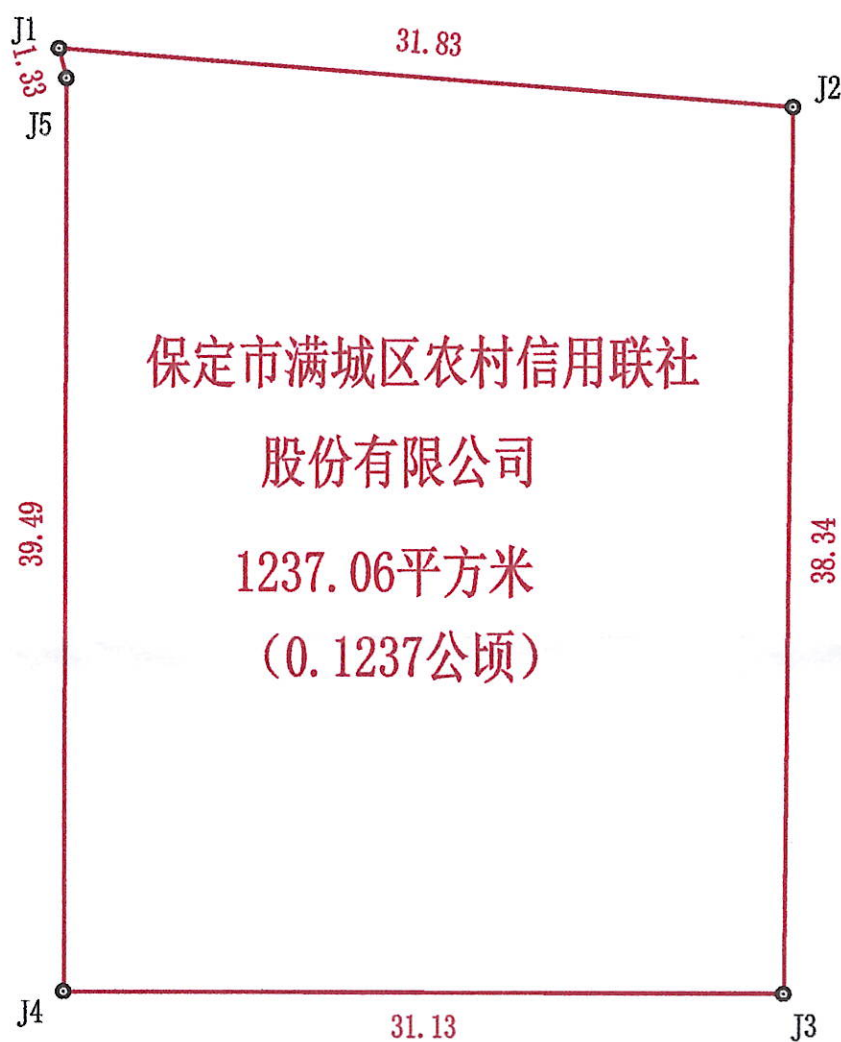

保定市满城区农村信用联社
股份有限公司
1237.06平方米
(0.1237公顷)

国网河北省电力有限公司保定市

满城区供电公司



界址点坐标表

点号	X	Y	边长
J1	4304737.146	38612280.695	31.83
J2	4304734.651	38612312.427	
J3	4304696.310	38612312.075	38.34
J4	4304696.372	38612280.940	31.13
J5	4304735.858	38612281.018	39.49
J1	4304737.146	38612280.695	1.33
S=1237.06 平方米 合1.86亩			

宗 地 图			
坐标系	2000国家大地坐标系	图号	ZD-01
高程系	1985国家高程基准	测绘制图日期	年月
测绘制图单位	保定市腾达测绘所	比例尺	1:1000
测量员	任砚宁	绘图员	郝珊珊
		审核员	杨倩