


# 宗地图

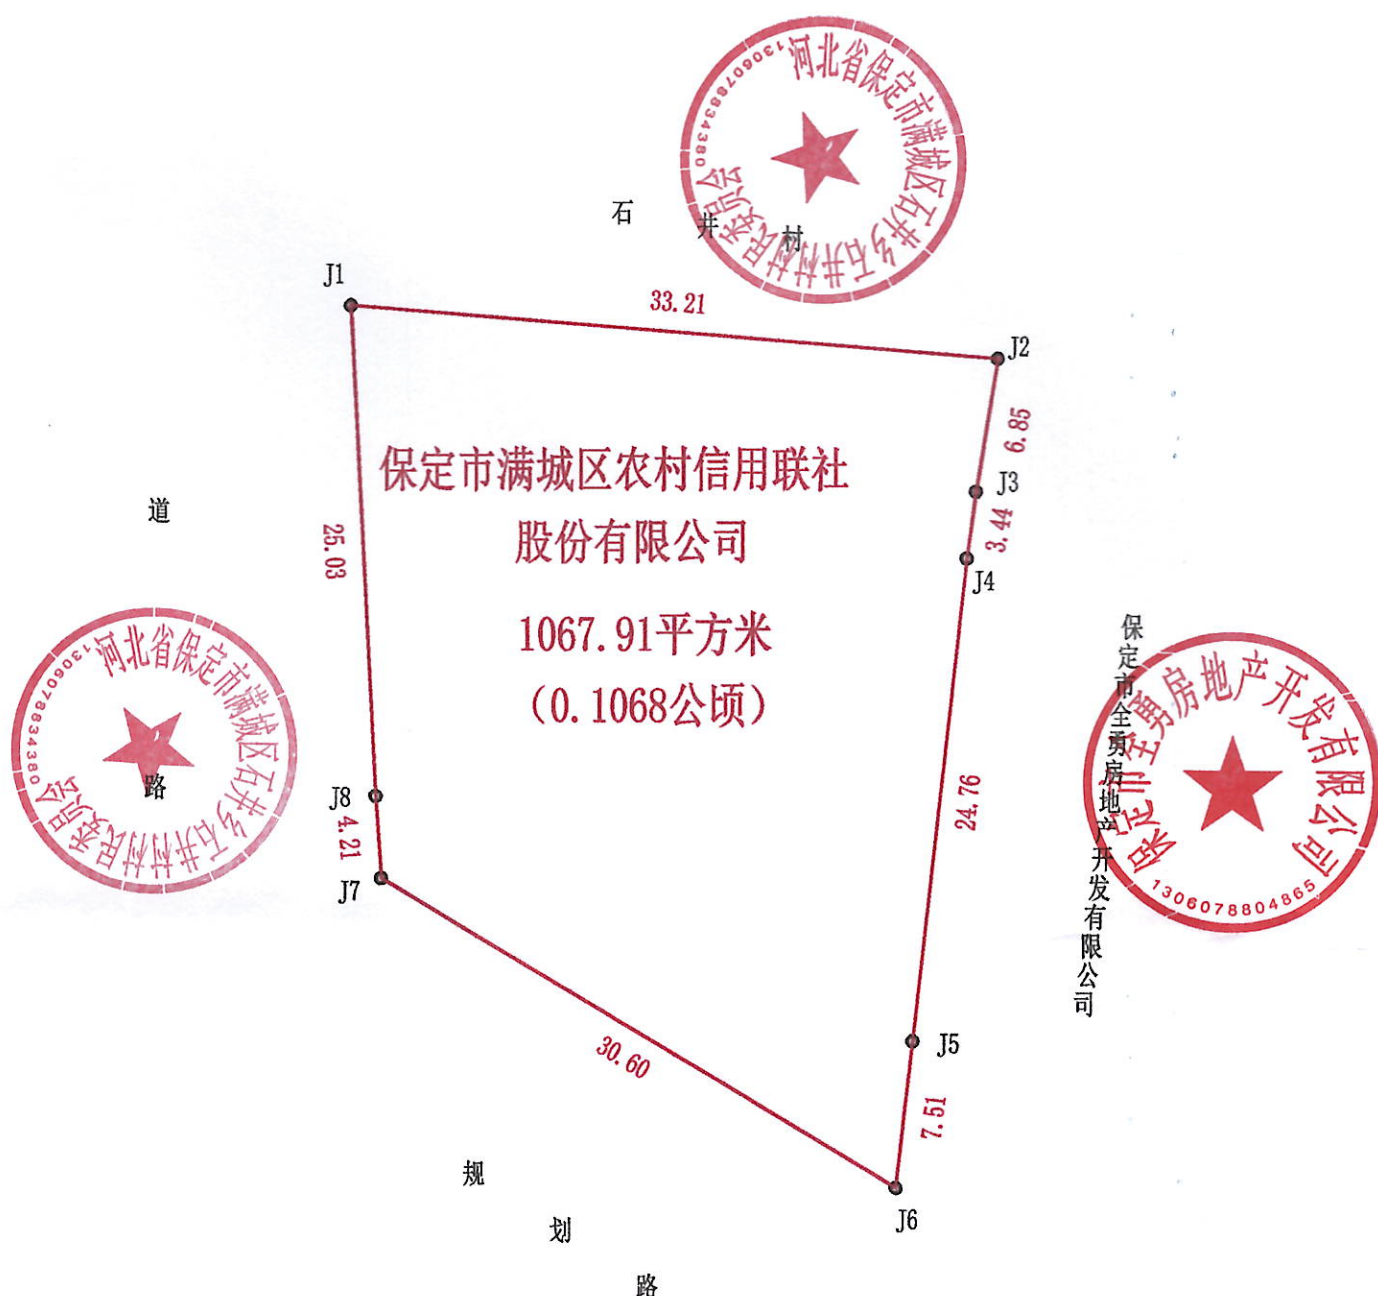

界址点坐标表

点号	X	Y	边长
J1	4315956.433	38605288.700	33.21
J2	4315953.722	38605321.664	6.85
J3	4315946.967	38605320.553	3.44
J4	4315943.557	38605320.081	24.76
J5	4315918.948	38605317.340	7.51
J6	4315911.487	38605316.487	30.60
J7	4315927.231	38605290.250	4.21
J8	4315931.432	38605289.956	25.03
J1	4315956.433	38605288.700	
S=1067.91 平方米 合1.60亩			

宗地图			
坐标系	2000国家大地坐标系	图号	ZD-01
高程系	1985国家高程基准	测绘制图日期	年月
测绘制图单位	保定市腾达测绘所	比例尺	1:1000
测量员	任佩宁 郝珊珊	审核员	杨倩