


保定市满城区复兴路西延灾后道路重建项目地块1勘测定界图

4312.62-38606.30

图幅号: J50H051040

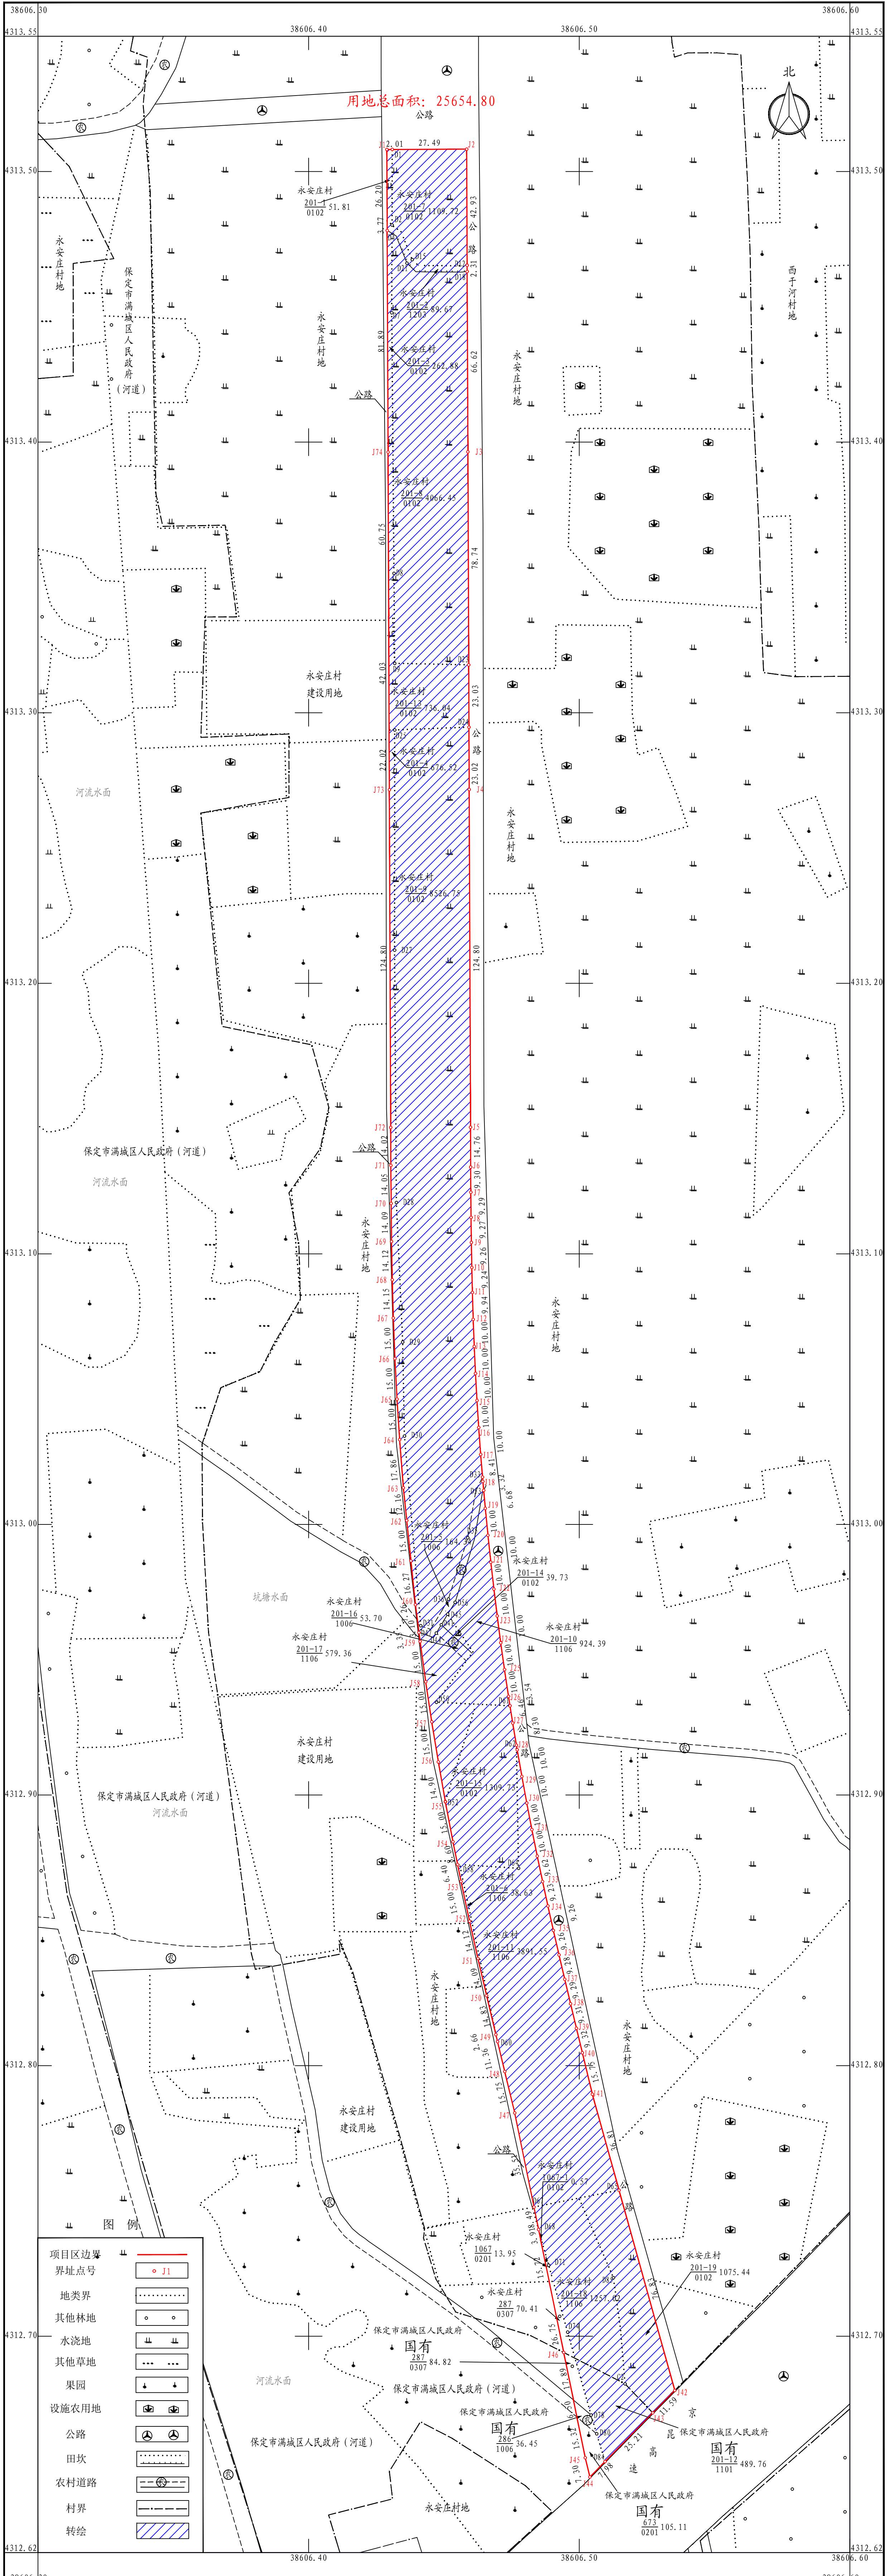

用地总面积: 25654.80



- 图例
- 项目区边界
 - 界址点号
 - 地类界
 - 其他林地
 - 水浇地
 - 其他草地
 - 果园
 - 设施农用地
 - 公路
 - 田坎
 - 农村道路
 - 村界
 - 转绘

保定市冠虹测绘有限公司

2024年05月数字化测图
2000国家大地坐标系, 中央子午线114°
1985国家高程基准
2017年版图式计算机绘图

1:1000

绘图员: 田晶晶
检查员: 王赞
审核员: 陈则星